


Схема теплоснабжения территории Ольгинского муниципального округа Приморского края

Схема теплоснабжения с. Весёлый Яр, фрагмент территории

Схема теплоснабжения п. Ракушка, фрагмент территории

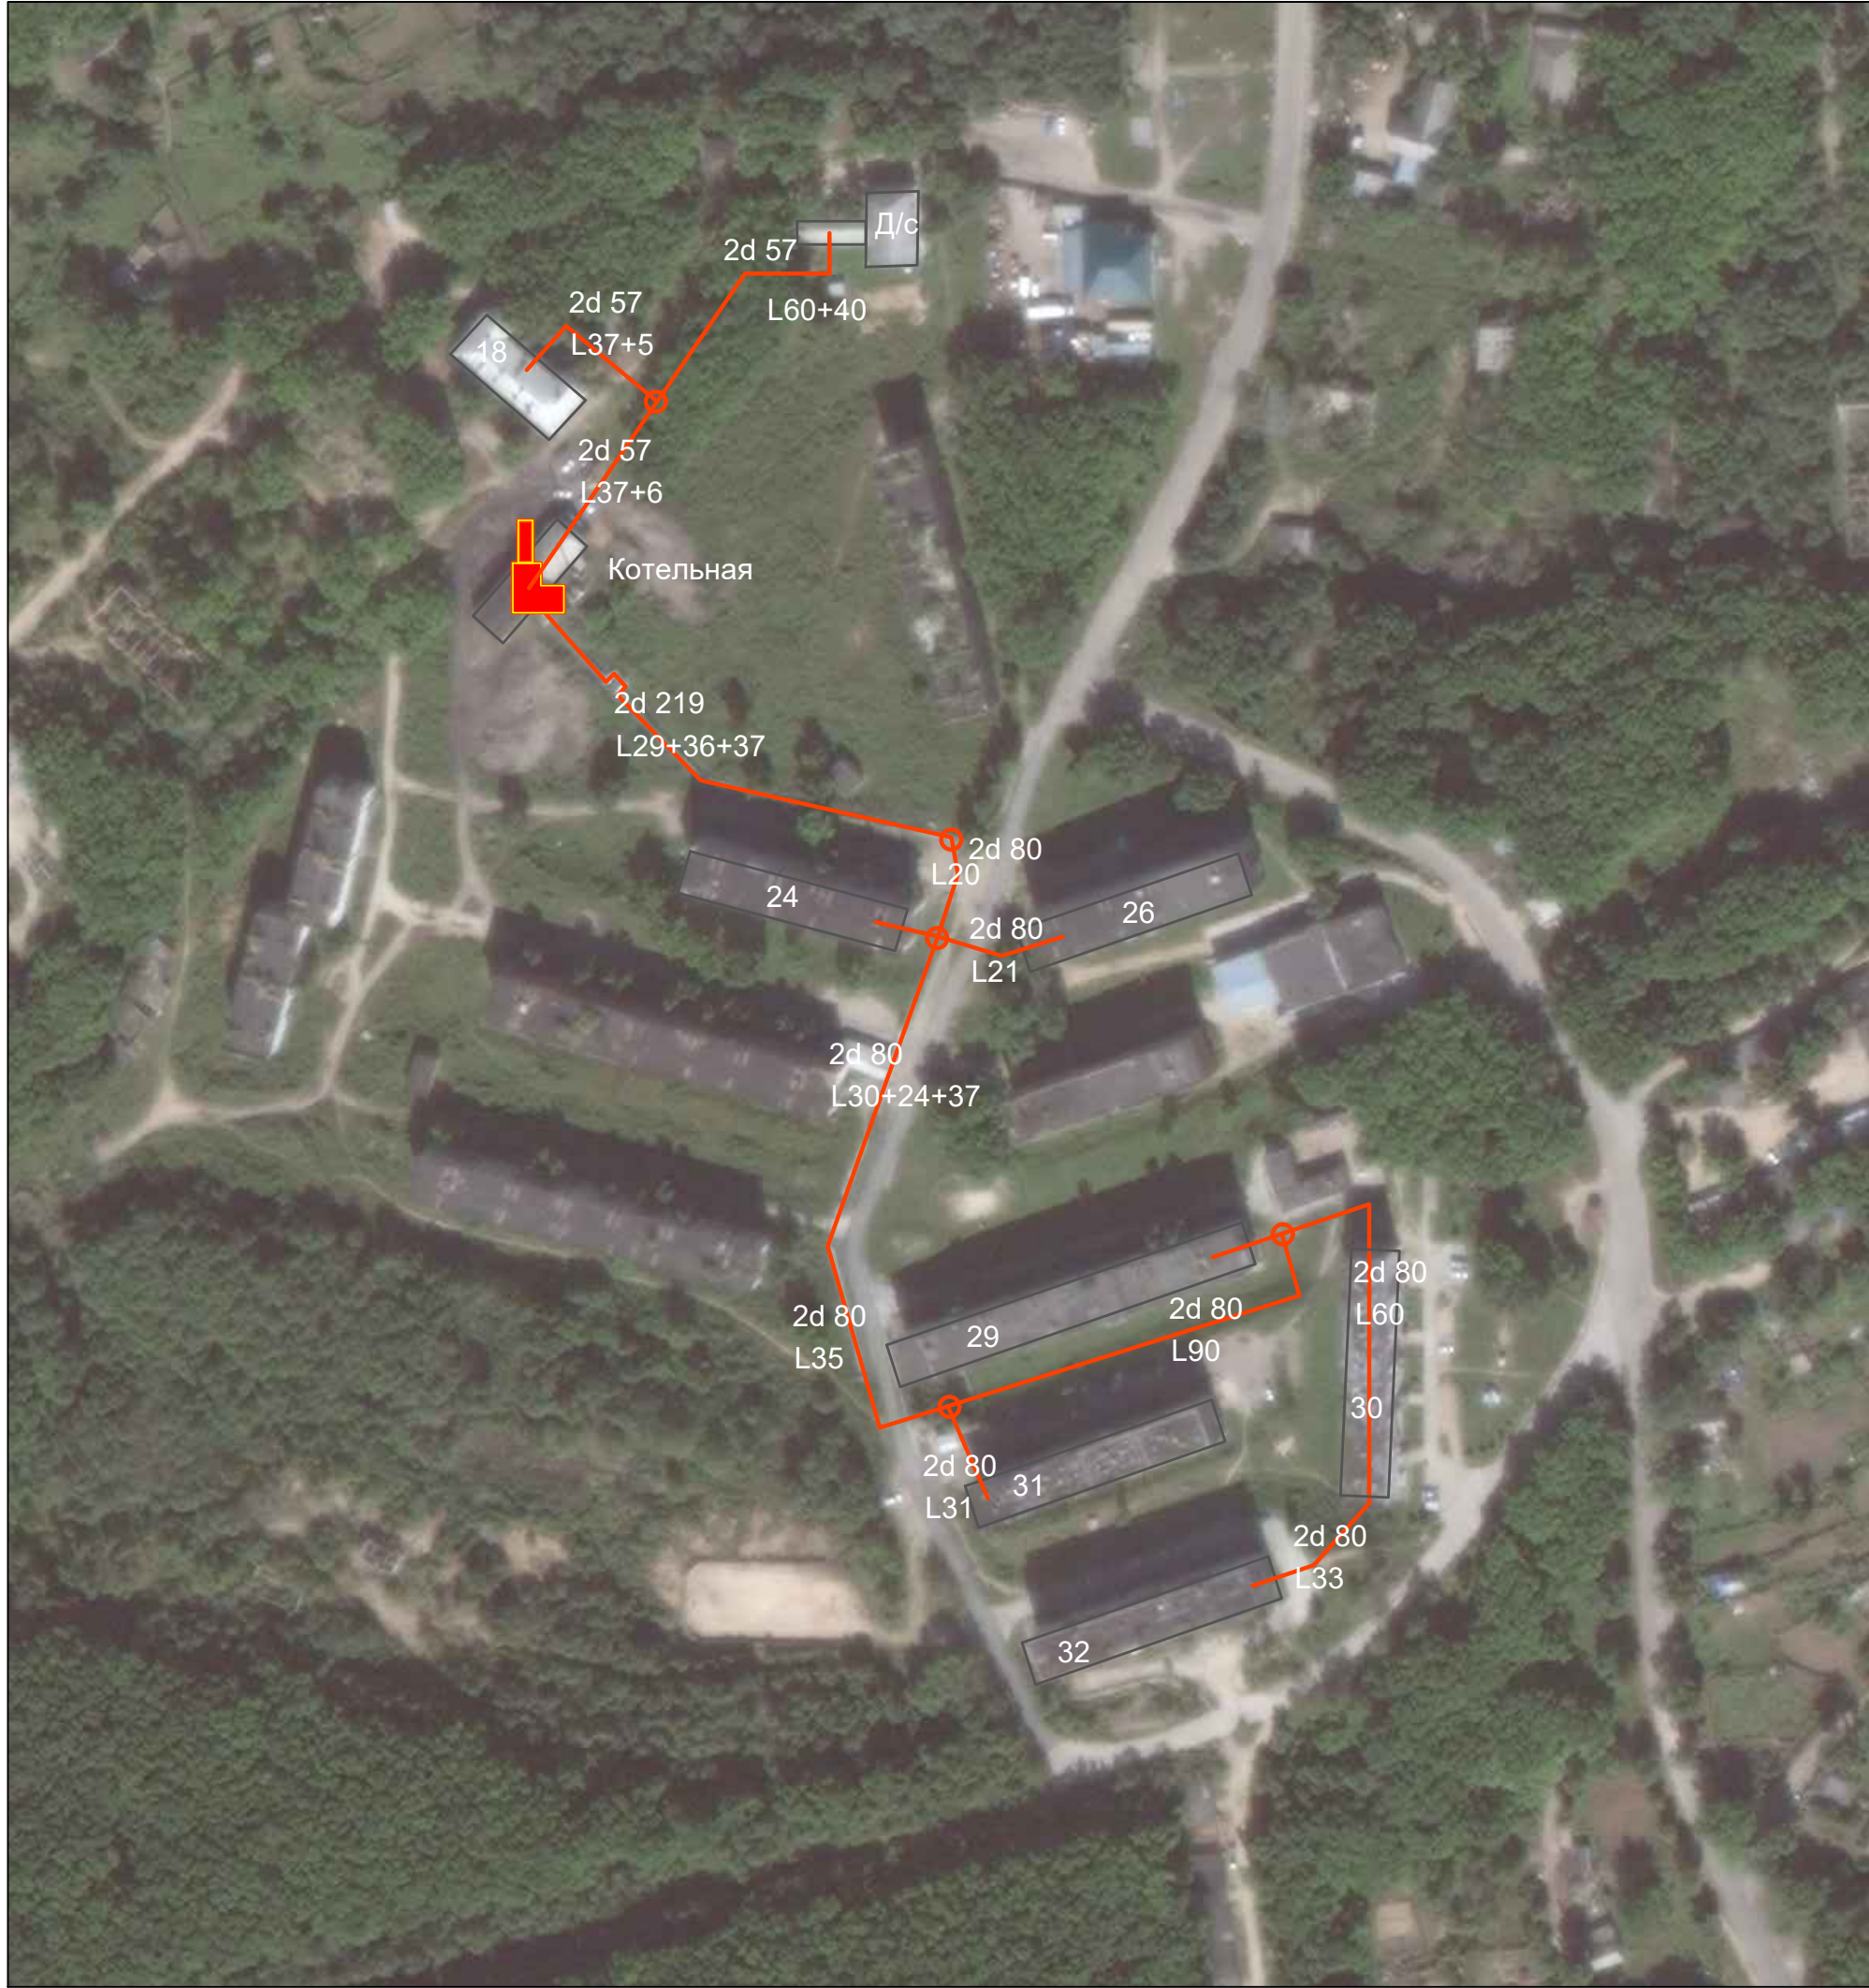

Условные обозначения инженерных сетей, сооружений

- Здание котельной
- Тепловая камера
- Трубопровод теплоснабжения
- Проектируемый трубопровод теплоснабжения
- Реконструируемый трубопровод теплоснабжения

							Схема теплоснабжения Ольгинского муниципального округа Приморского края			
Изм.	Копуч.	Лист	№ уч.	Подпись	Дата					
Разработал	Крылов И.В.							Стадия	Лист	Листов
									1	3
Схема существующего и планируемого теплоснабжения с. Весёлый Яр, п. Ракушка фрагмент территории. Условные обозначения							г. Вологда			