

Схема теплоснабжения территории Ольгинского муниципального округа Приморского края

Схема теплоснабжения с. Тимофеевка, котельная №1 фрагмент территории

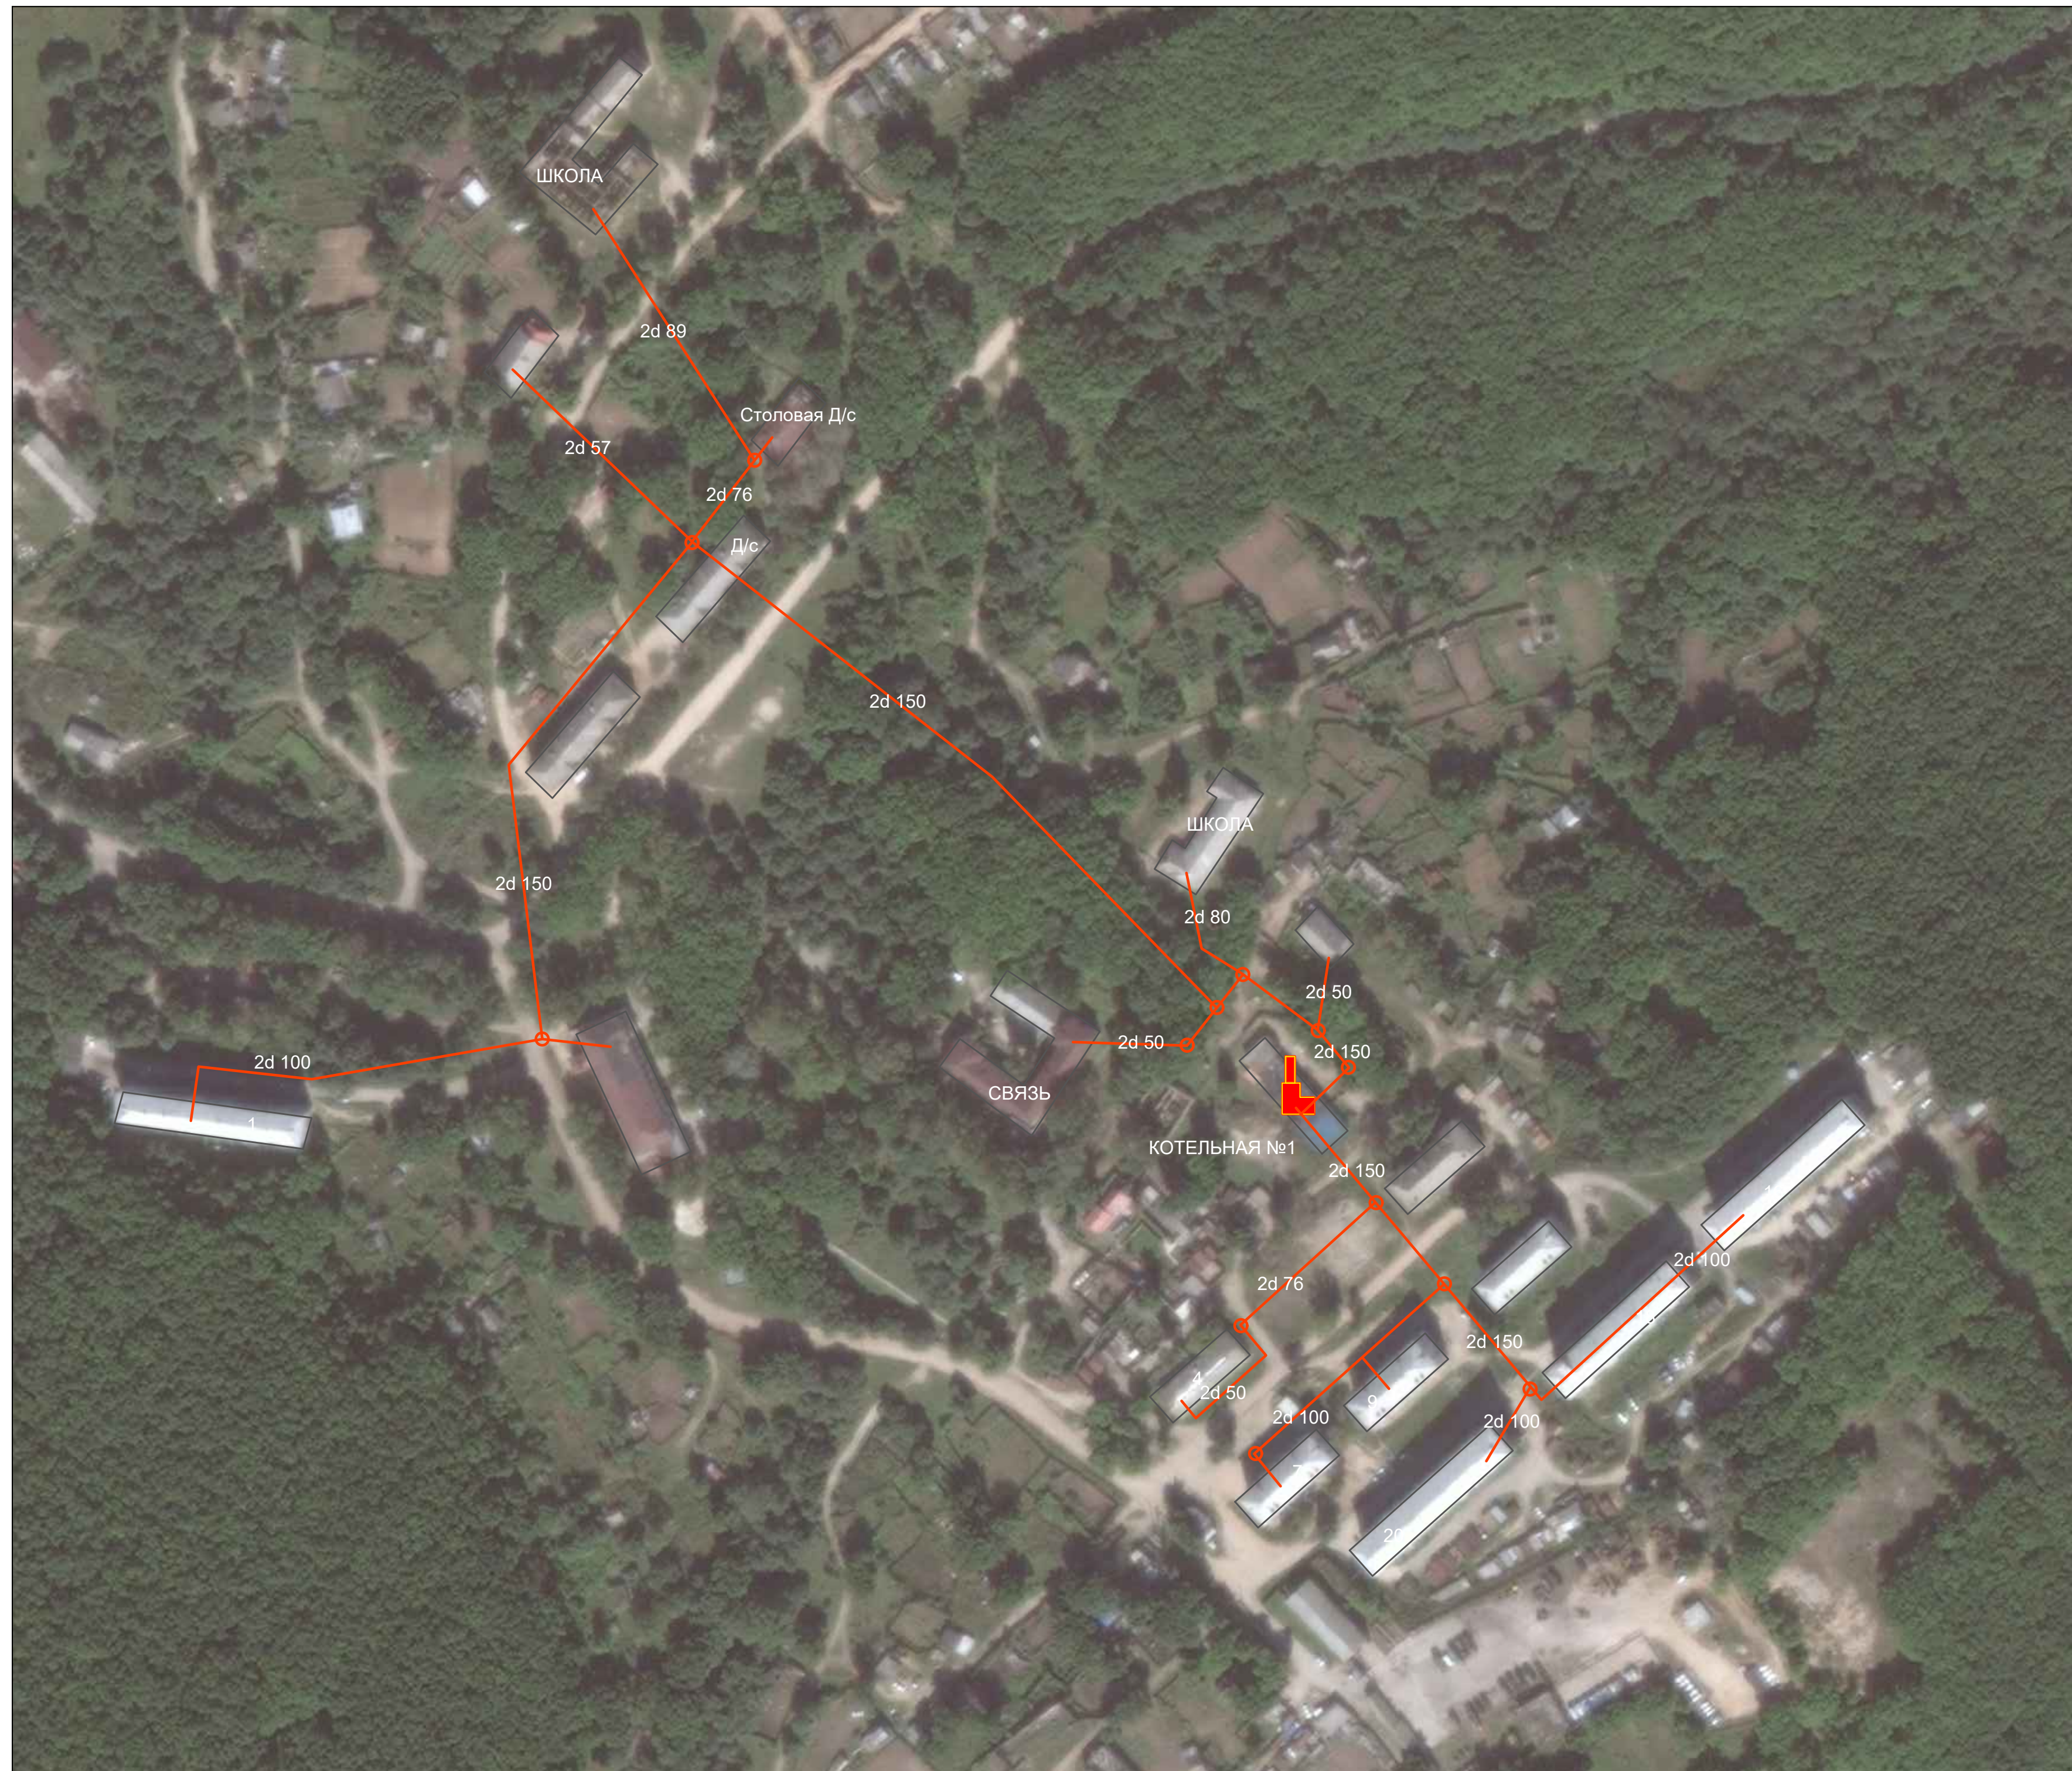


Схема теплоснабжения с. Тимофеевка, котельная №2 фрагмент территории



Условные обозначения инженерных сетей, сооружений



Здание котельной



Тепловая камера

Трубопровод теплоснабжения

Проектируемый трубопровод теплоснабжения

Реконструируемый трубопровод теплоснабжения

						<p align="center">Схема теплоснабжения Ольгинского муниципального округа Приморского края</p>			
Изм.	Копчун	Лист	№ уч	Подпись	Дата				
Разработал	Крылов И.В.							Стадия	Лист
									3
									3
						<p>Схема существующего и планируемого теплоснабжения с. Тинофесска фрагмент территории, Условные обозначения</p>	<p align="center">г. Вологда</p>		