

Схема теплоснабжения территории Ольгинского муниципального округа Приморского края

Схема теплоснабжения с. Тимофеевка, котельная №1 фрагмент территории

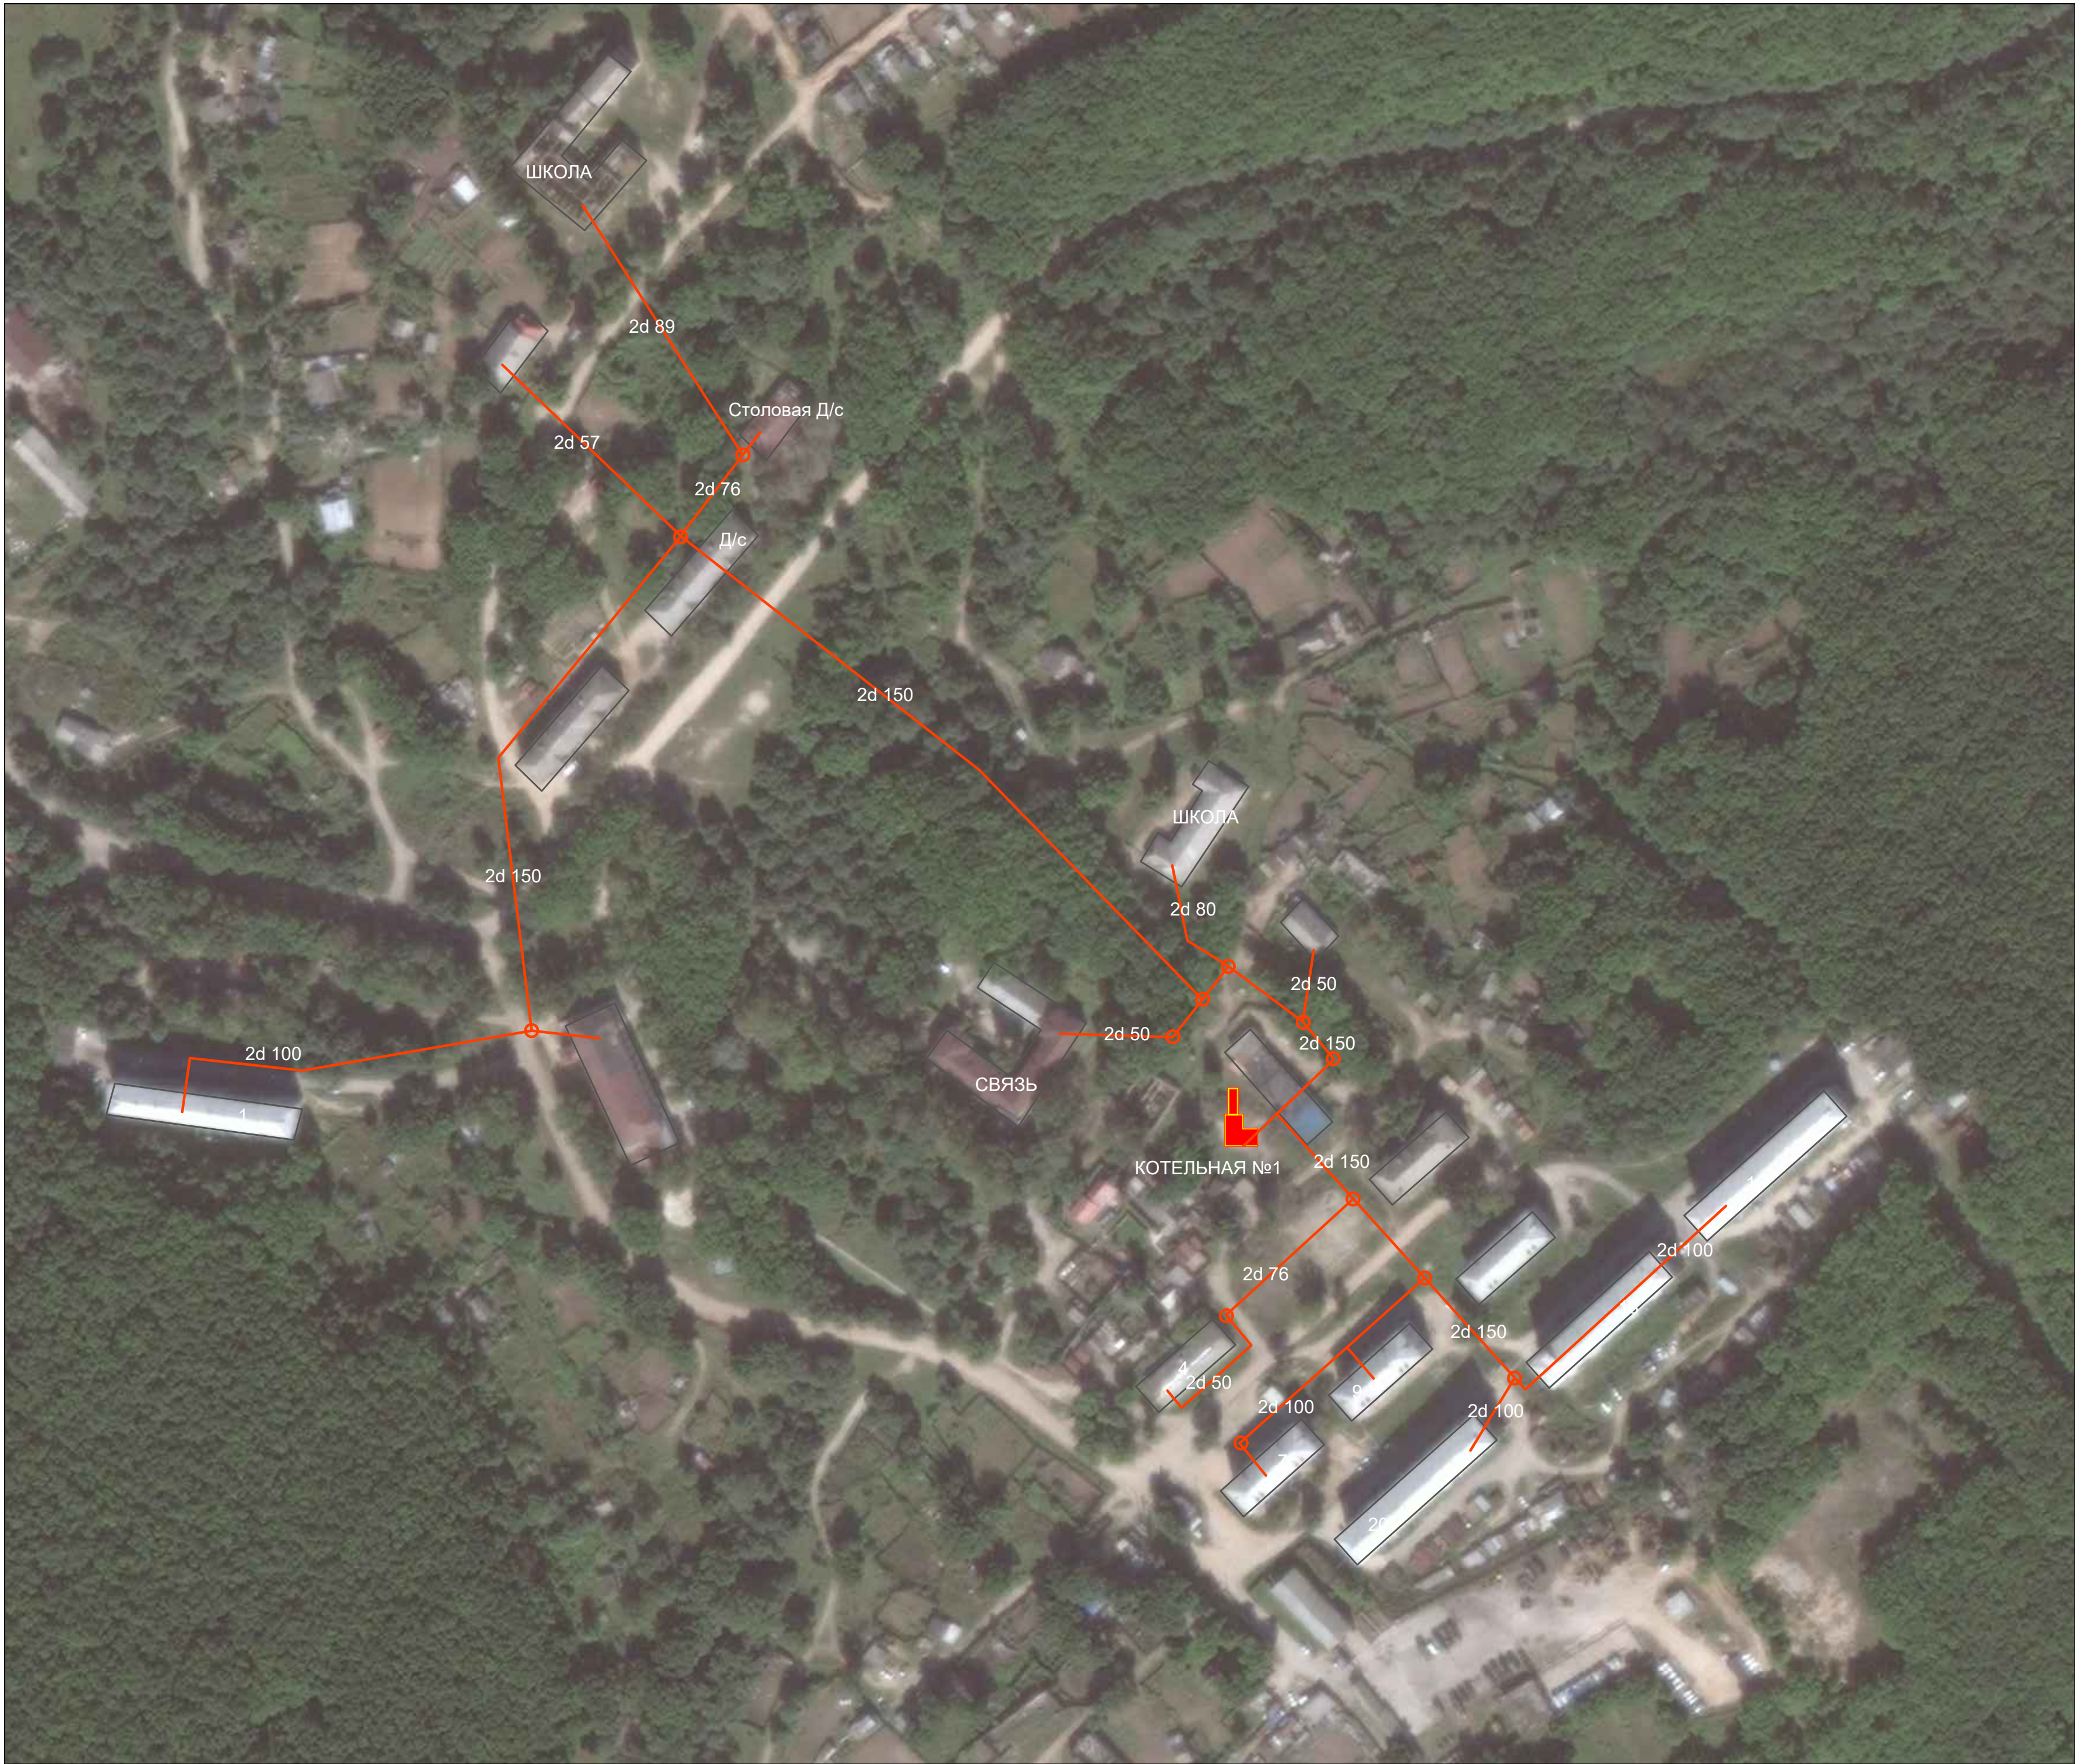


Схема теплоснабжения с. Тимофеевка, котельная №2 фрагмент территории



Условные обозначения инженерных сетей, сооружений

- Здание котельной
- Тепловая камера

- Трубопровод теплоснабжения
- Проектируемый трубопровод теплоснабжения
- Реконструируемый трубопровод теплоснабжения

						Схема теплоснабжения Ольгинского муниципального округа Приморского края			
Изм.	Копуч	Лист	№ уч	Подпись	Дата		Стадия	Лист	Листов
Разработал	Крылов И.В.							3	3
Схема существующего и планируемого теплоснабжения с. Тимофеевка фрагмент территории. Условные обозначения							г. Вологда		